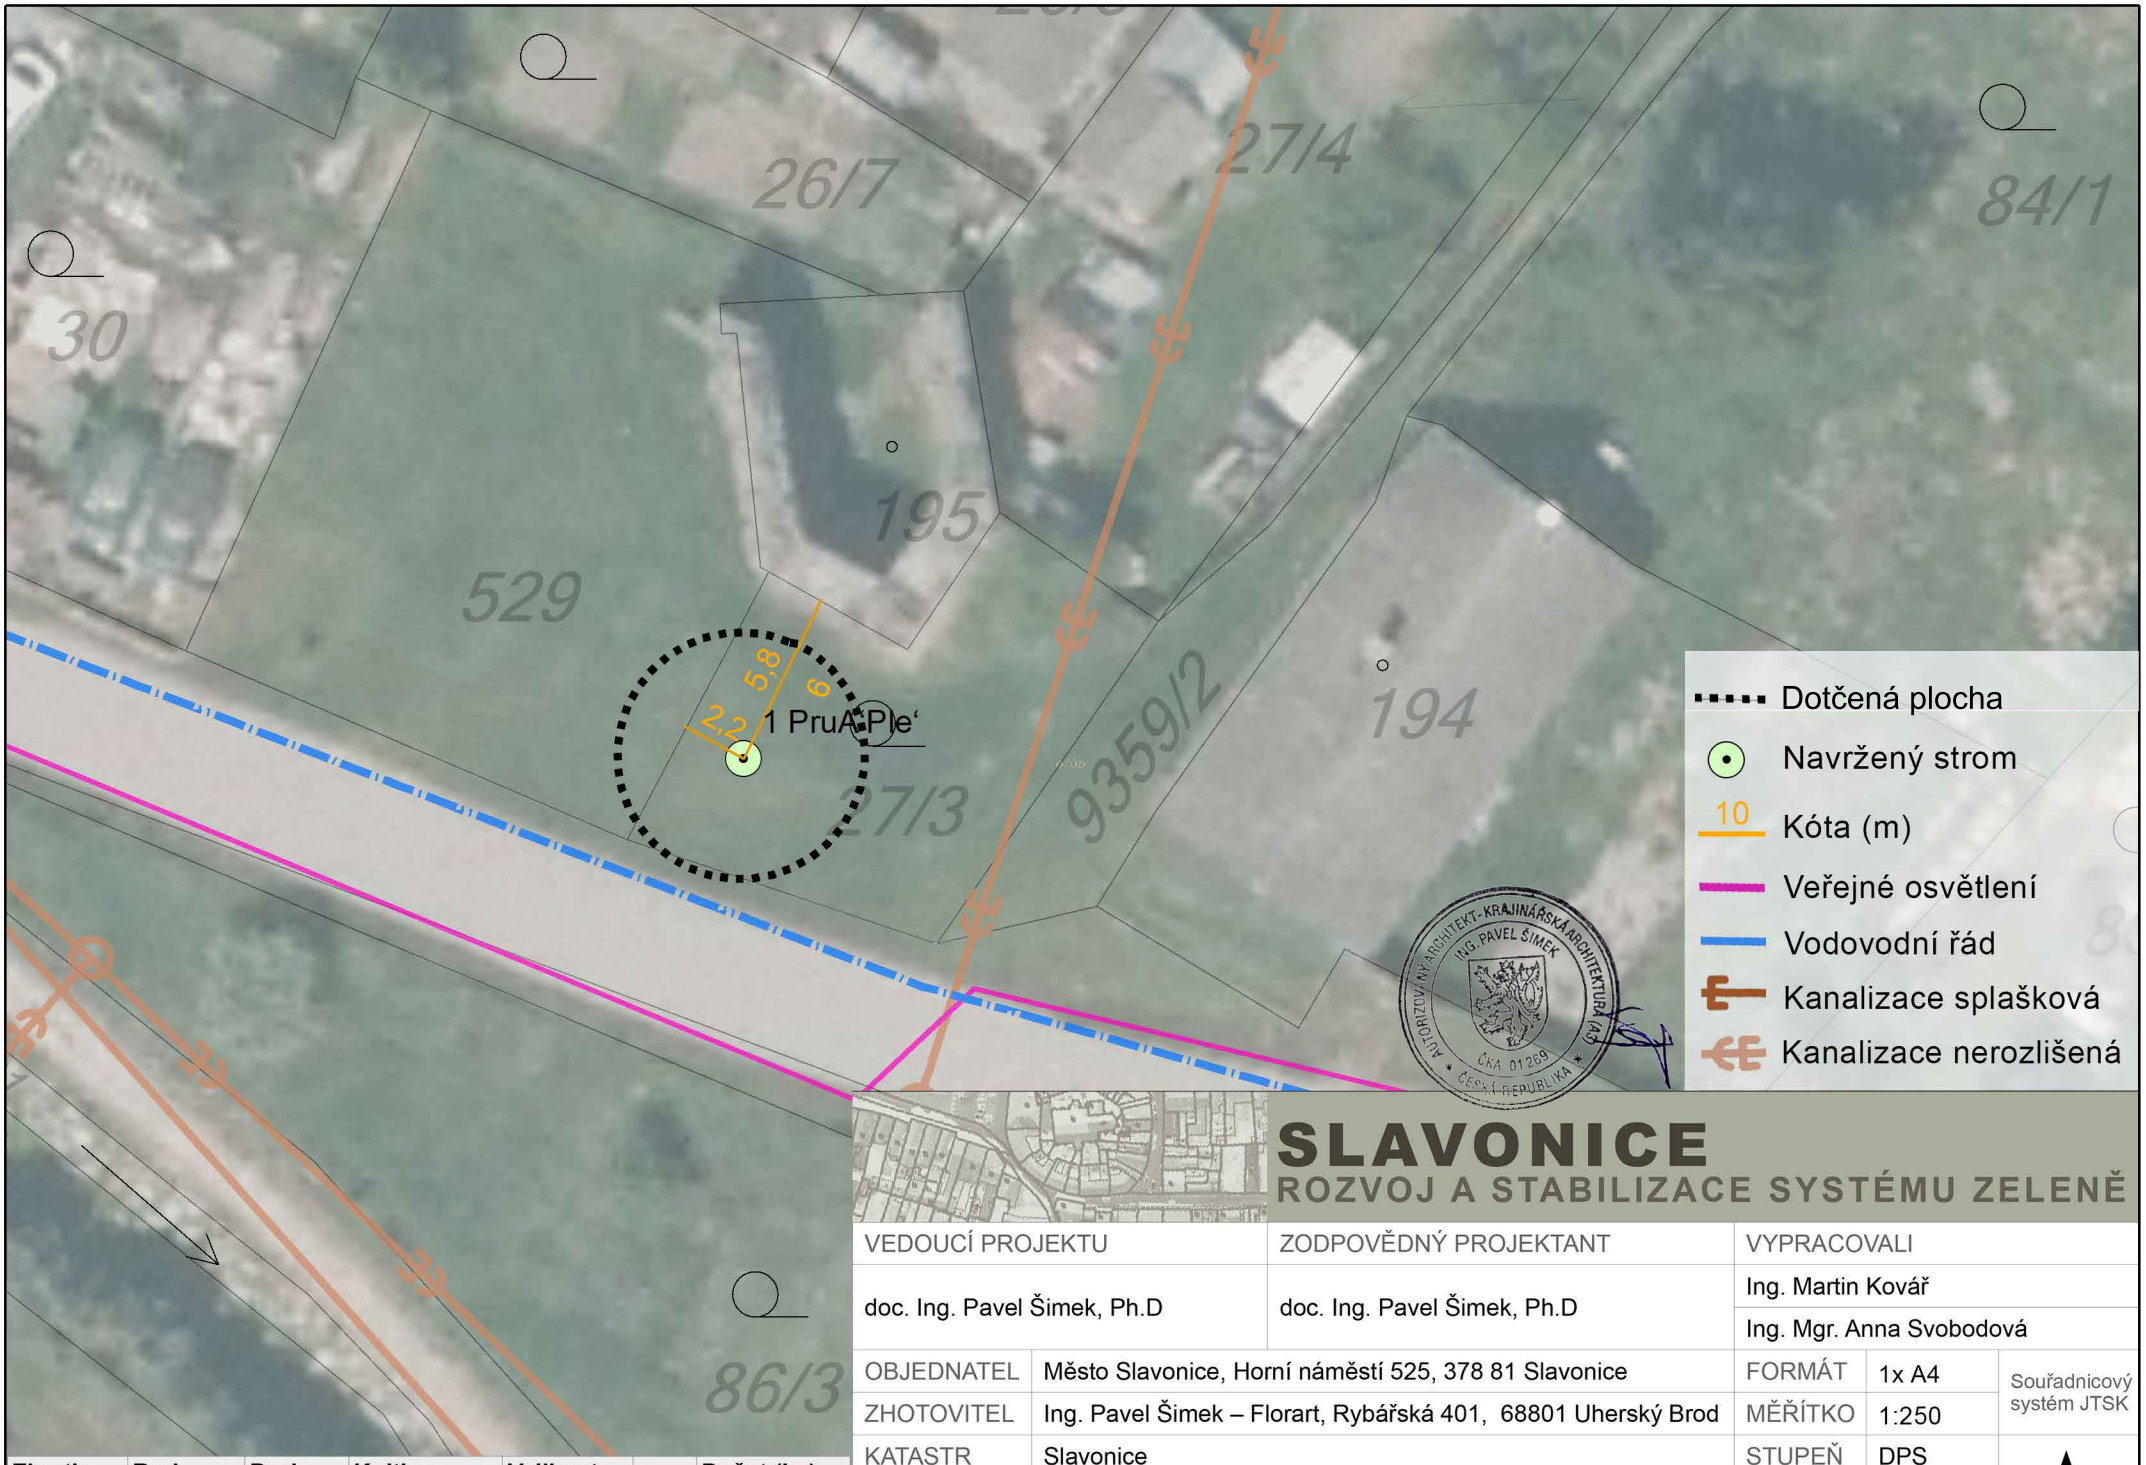

Zkratka	Rod	Druh	Kultivar	Velikost		Počet (ks)
PruA'Ple'	Prunus	avium	Plena	14-16	ZB	1

SLAVONICE
ROZVOJ A STABILIZACE SYSTÉMU ZELENĚ

VEDOUCÍ PROJEKTU	ZODPOVĚDNÝ PROJEKTANT	VYPRACOVALI
doc. Ing. Pavel Šimek, Ph.D	doc. Ing. Pavel Šimek, Ph.D	Ing. Martin Kovář Ing. Mgr. Anna Svobodová

OBJEDNATEL	Město Slavonice, Horní náměstí 525, 378 81 Slavonice	FORMÁT	1x A4	Souřadnicový systém JTSK
ZHOTOVITEL	Ing. Pavel Šimek – Florart, Rybářská 401, 68801 Uherský Brod	MĚŘÍTKO	1:250	
KATASTR	Slavonice	STUPEŇ	DPS	
VÝKRES	**2.97 Návrh výsadeb**	DATUM	12/2018	