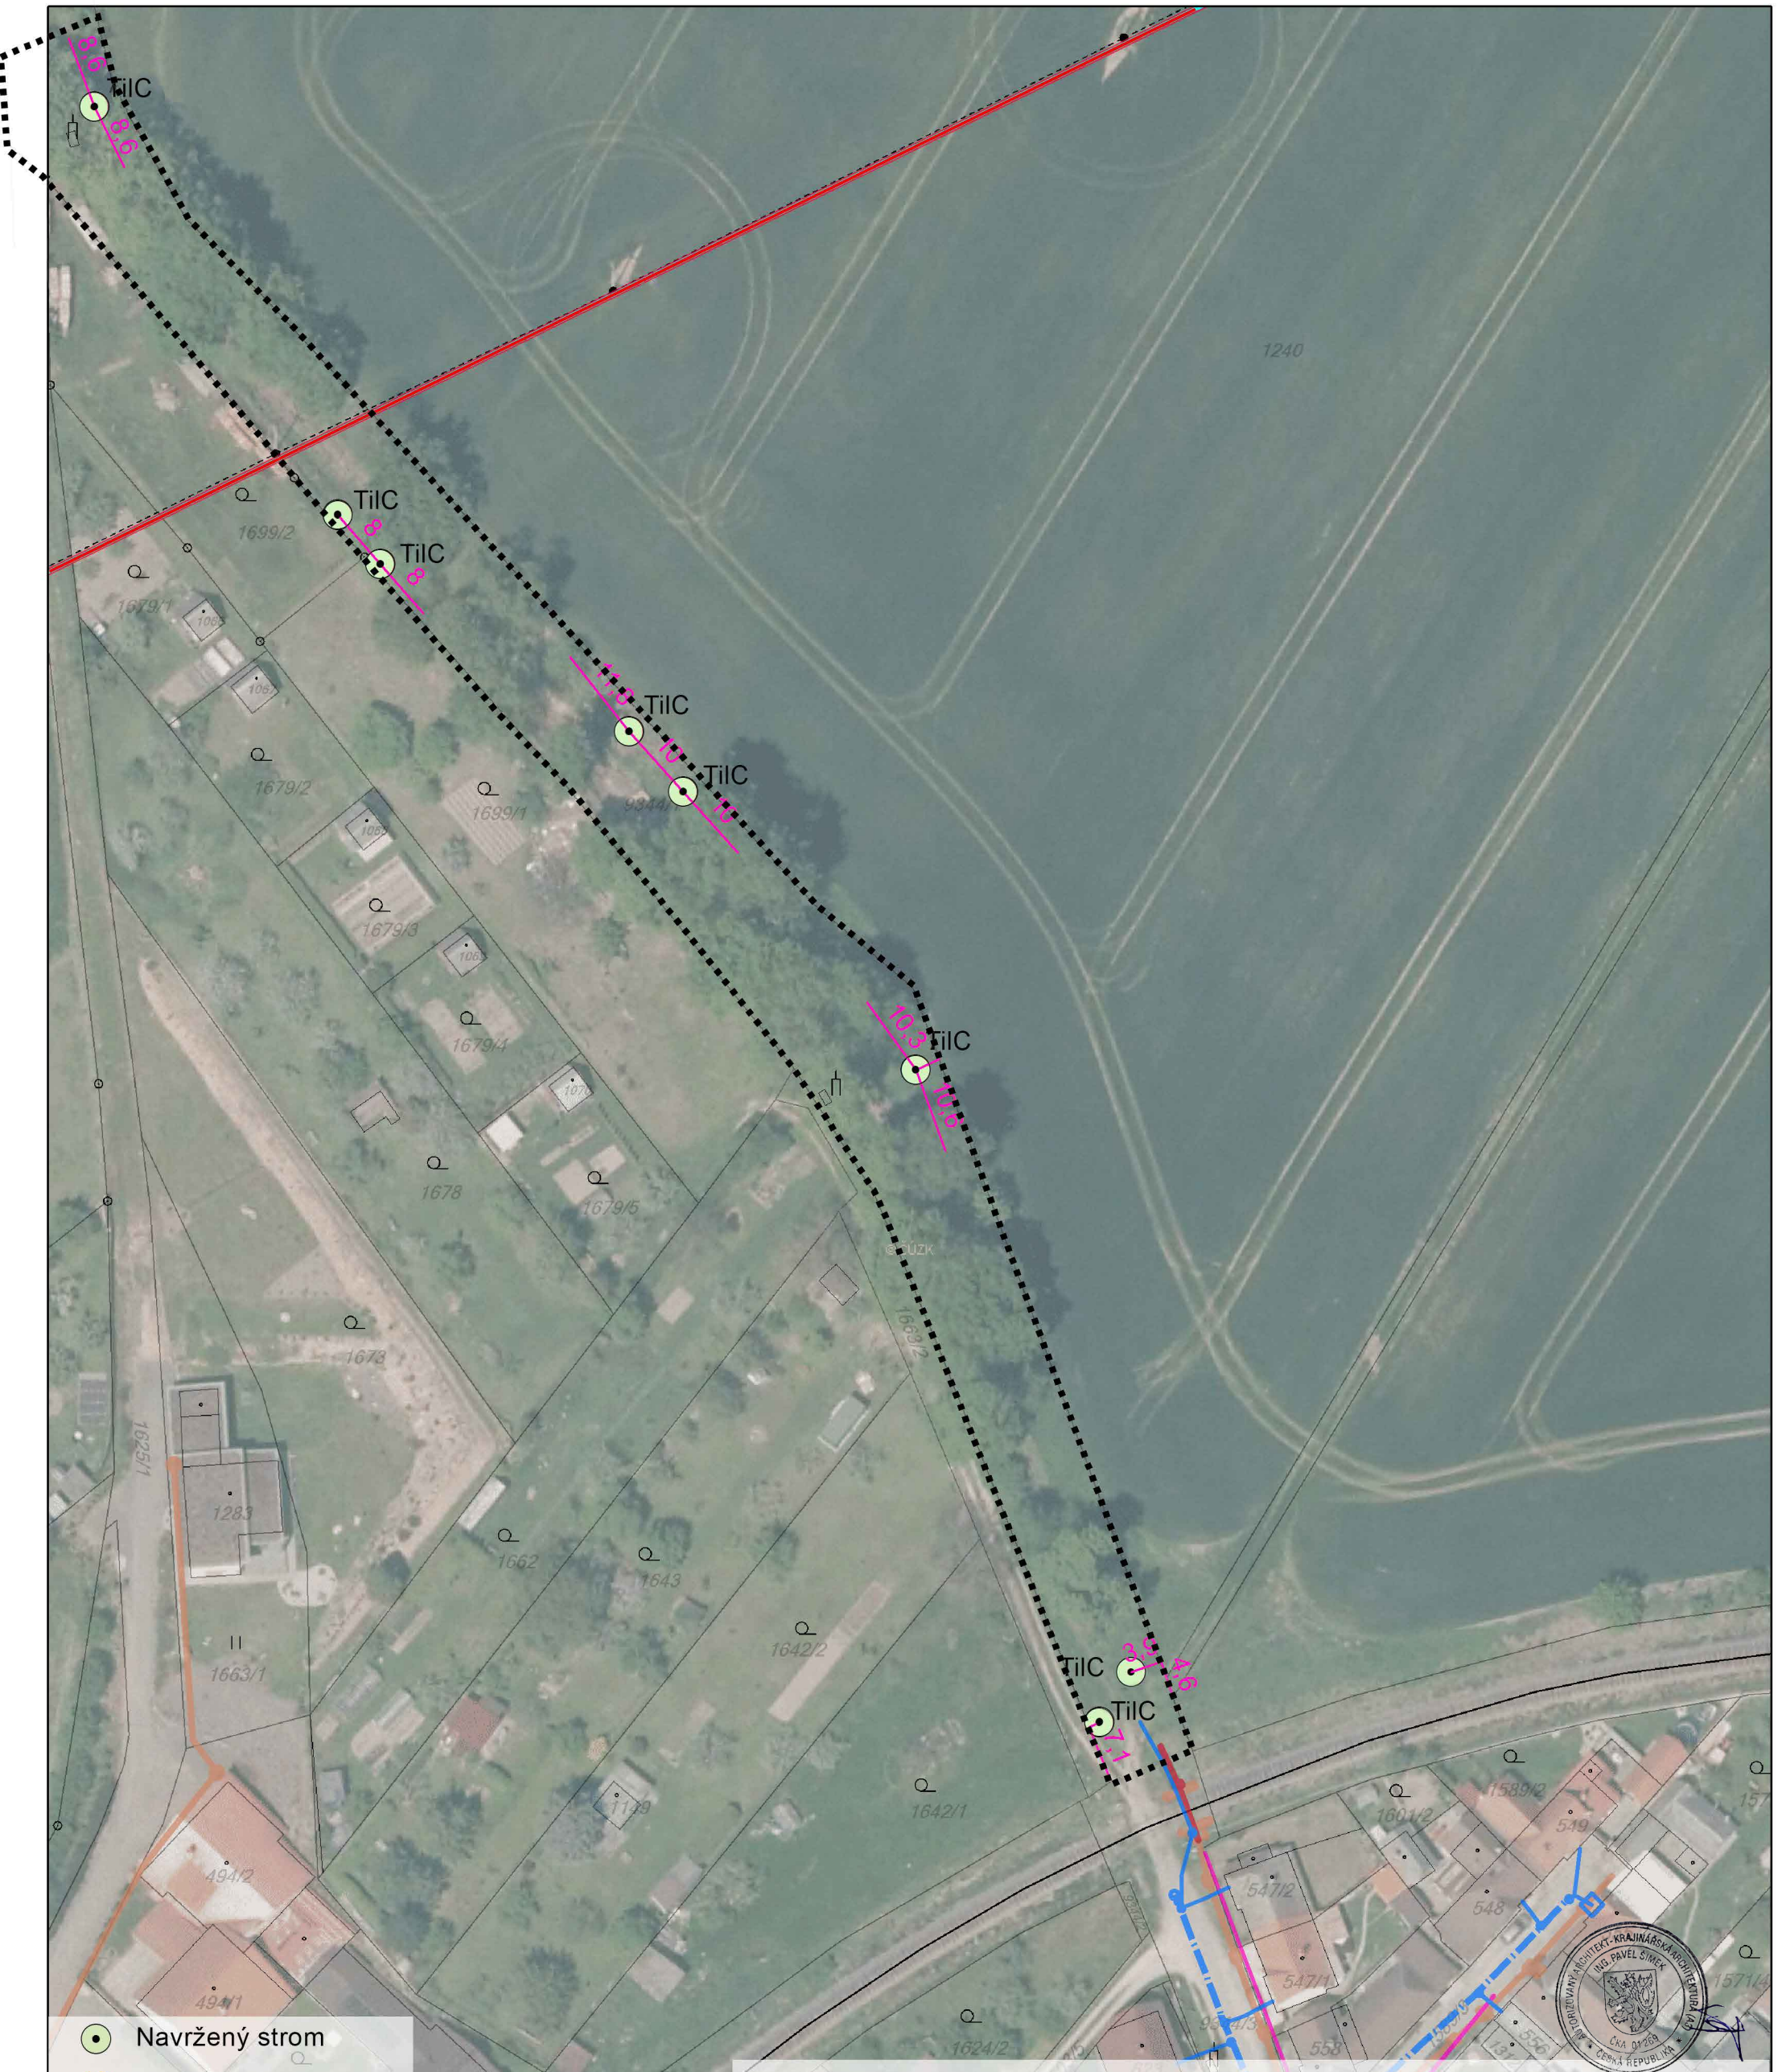

Navržený strom

10 Kóta (m)

Veřejné osvětlení

Vodovodní řád

Kanalizace splašková

Kanalizace nerozlišená

Elektřina

Plyn

Dotčená plocha

Zkratka	Rod	Druh	Kultivar	Velikost		Počet (ks)
TilC	Tilia	cordata		14-16	ZB	8

Před začátkem výkopových prací je nutno vytyčit skutečný průběh inženýrských sítí ve spolupráci s jejich správci.

SLAVONICE

ROZVOJ A STABILIZACE SYSTÉMU ZELENĚ

VEDOUCÍ PROJEKTU	ZODPOVĚDNÝ PROJEKTANT	VYPRACOVALI
doc. Ing. Pavel Šimek, Ph.D	doc. Ing. Pavel Šimek, Ph.D	Ing. Martin Kovář Ing. Mgr. Anna Svobodová

OBJEDNATEL	Město Slavonice, Horní náměstí 525, 378 81 Slavonice	FORMÁT	2 x A4	Souřadnicový systém JTSK
ZHOTOVITEL	Ing. Pavel Šimek – Florart, Rybářská 401, 68801 Uherský Brod	MĚŘÍTKO	1:750	
KATASTR	Slavonice	STUPEŇ	DPS	
VÝKRES	**2.85 Návrh výsadeb**	DATUM	12/2018	