


# SITUAČNÍ VÝKRES ŠIRŠÍCH VZTAHŮ

## M 1:10 000

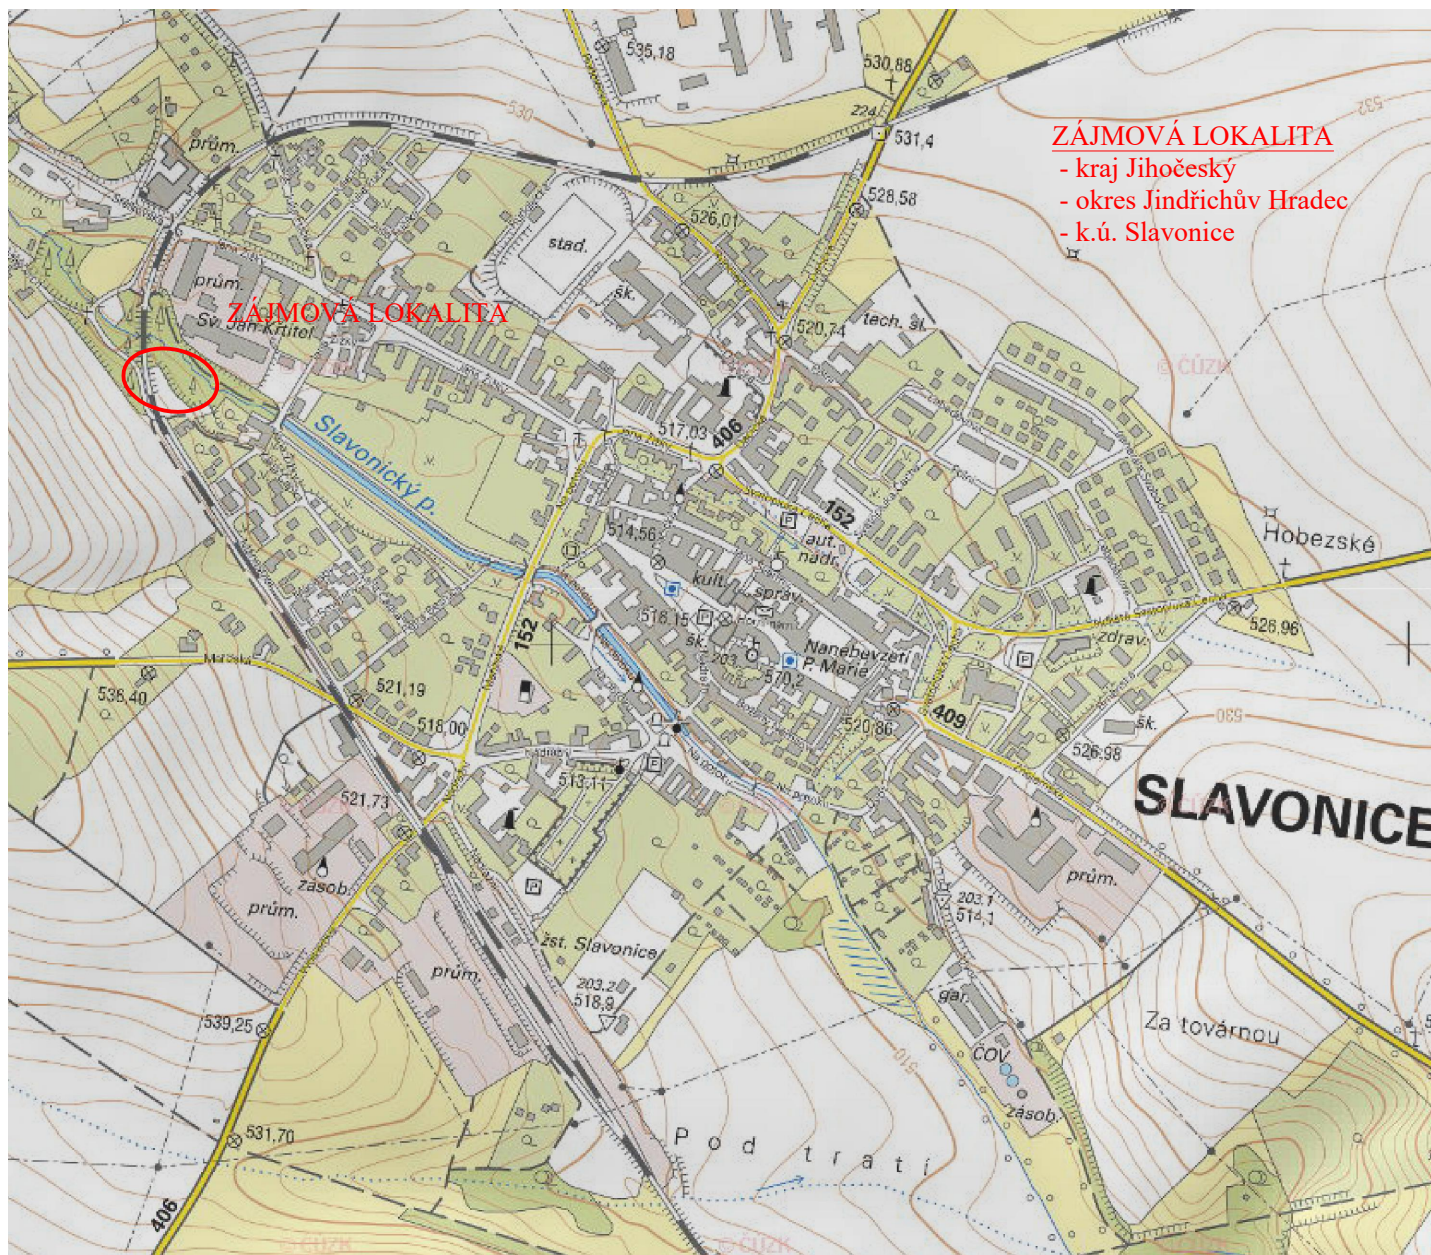

**ZÁJMOVÁ LOKALITA**  
 - kraj Jihočeský  
 - okres Jindřichův Hradec  
 - k.ú. Slavonice

VÝŠKOVÝ SYSTÉM: BPV

SOUŘADNÝ SYSTÉM: S - JTSK

<b>KAT. ÚZEMÍ:</b>	SLAVONICE	<b>VZD INVEST</b> S.R.O. Kpt. Nálepky 2332, Pardubice, 530 02 Projektová a investiční činnost	
<b>OKRES:</b>	JINDŘICHŮV HRADEC		
<b>KRAJ:</b>	JIHOČESKÝ		
<b>INVESTOR:</b>	MĚSTO SLAVONICE		
<b>AKCE:</b>	<b>OBNOVA RYBNÍKA V PARKU, K.Ú. SLAVONICE</b>	<b>PROJEKTANT:</b> ING. VANĚK	
<b>OBSAH:</b>	SITUAČNÍ VÝKRES ŠIRŠÍCH VZTAHŮ	<b>VED.PROJEKTANT:</b> ING. DVOŘÁK	
		<b>STUPEŇ PD:</b> DUR+DSP	
		<b>MĚŘÍTKO:</b> 1:10 000	
		<b>DATUM:</b> 12/2018	
		<b>PŘÍLOHA Č.:</b>	C.1