


KATASTRÁLNÍ SITUAČNÍ VÝKRES M 1:500

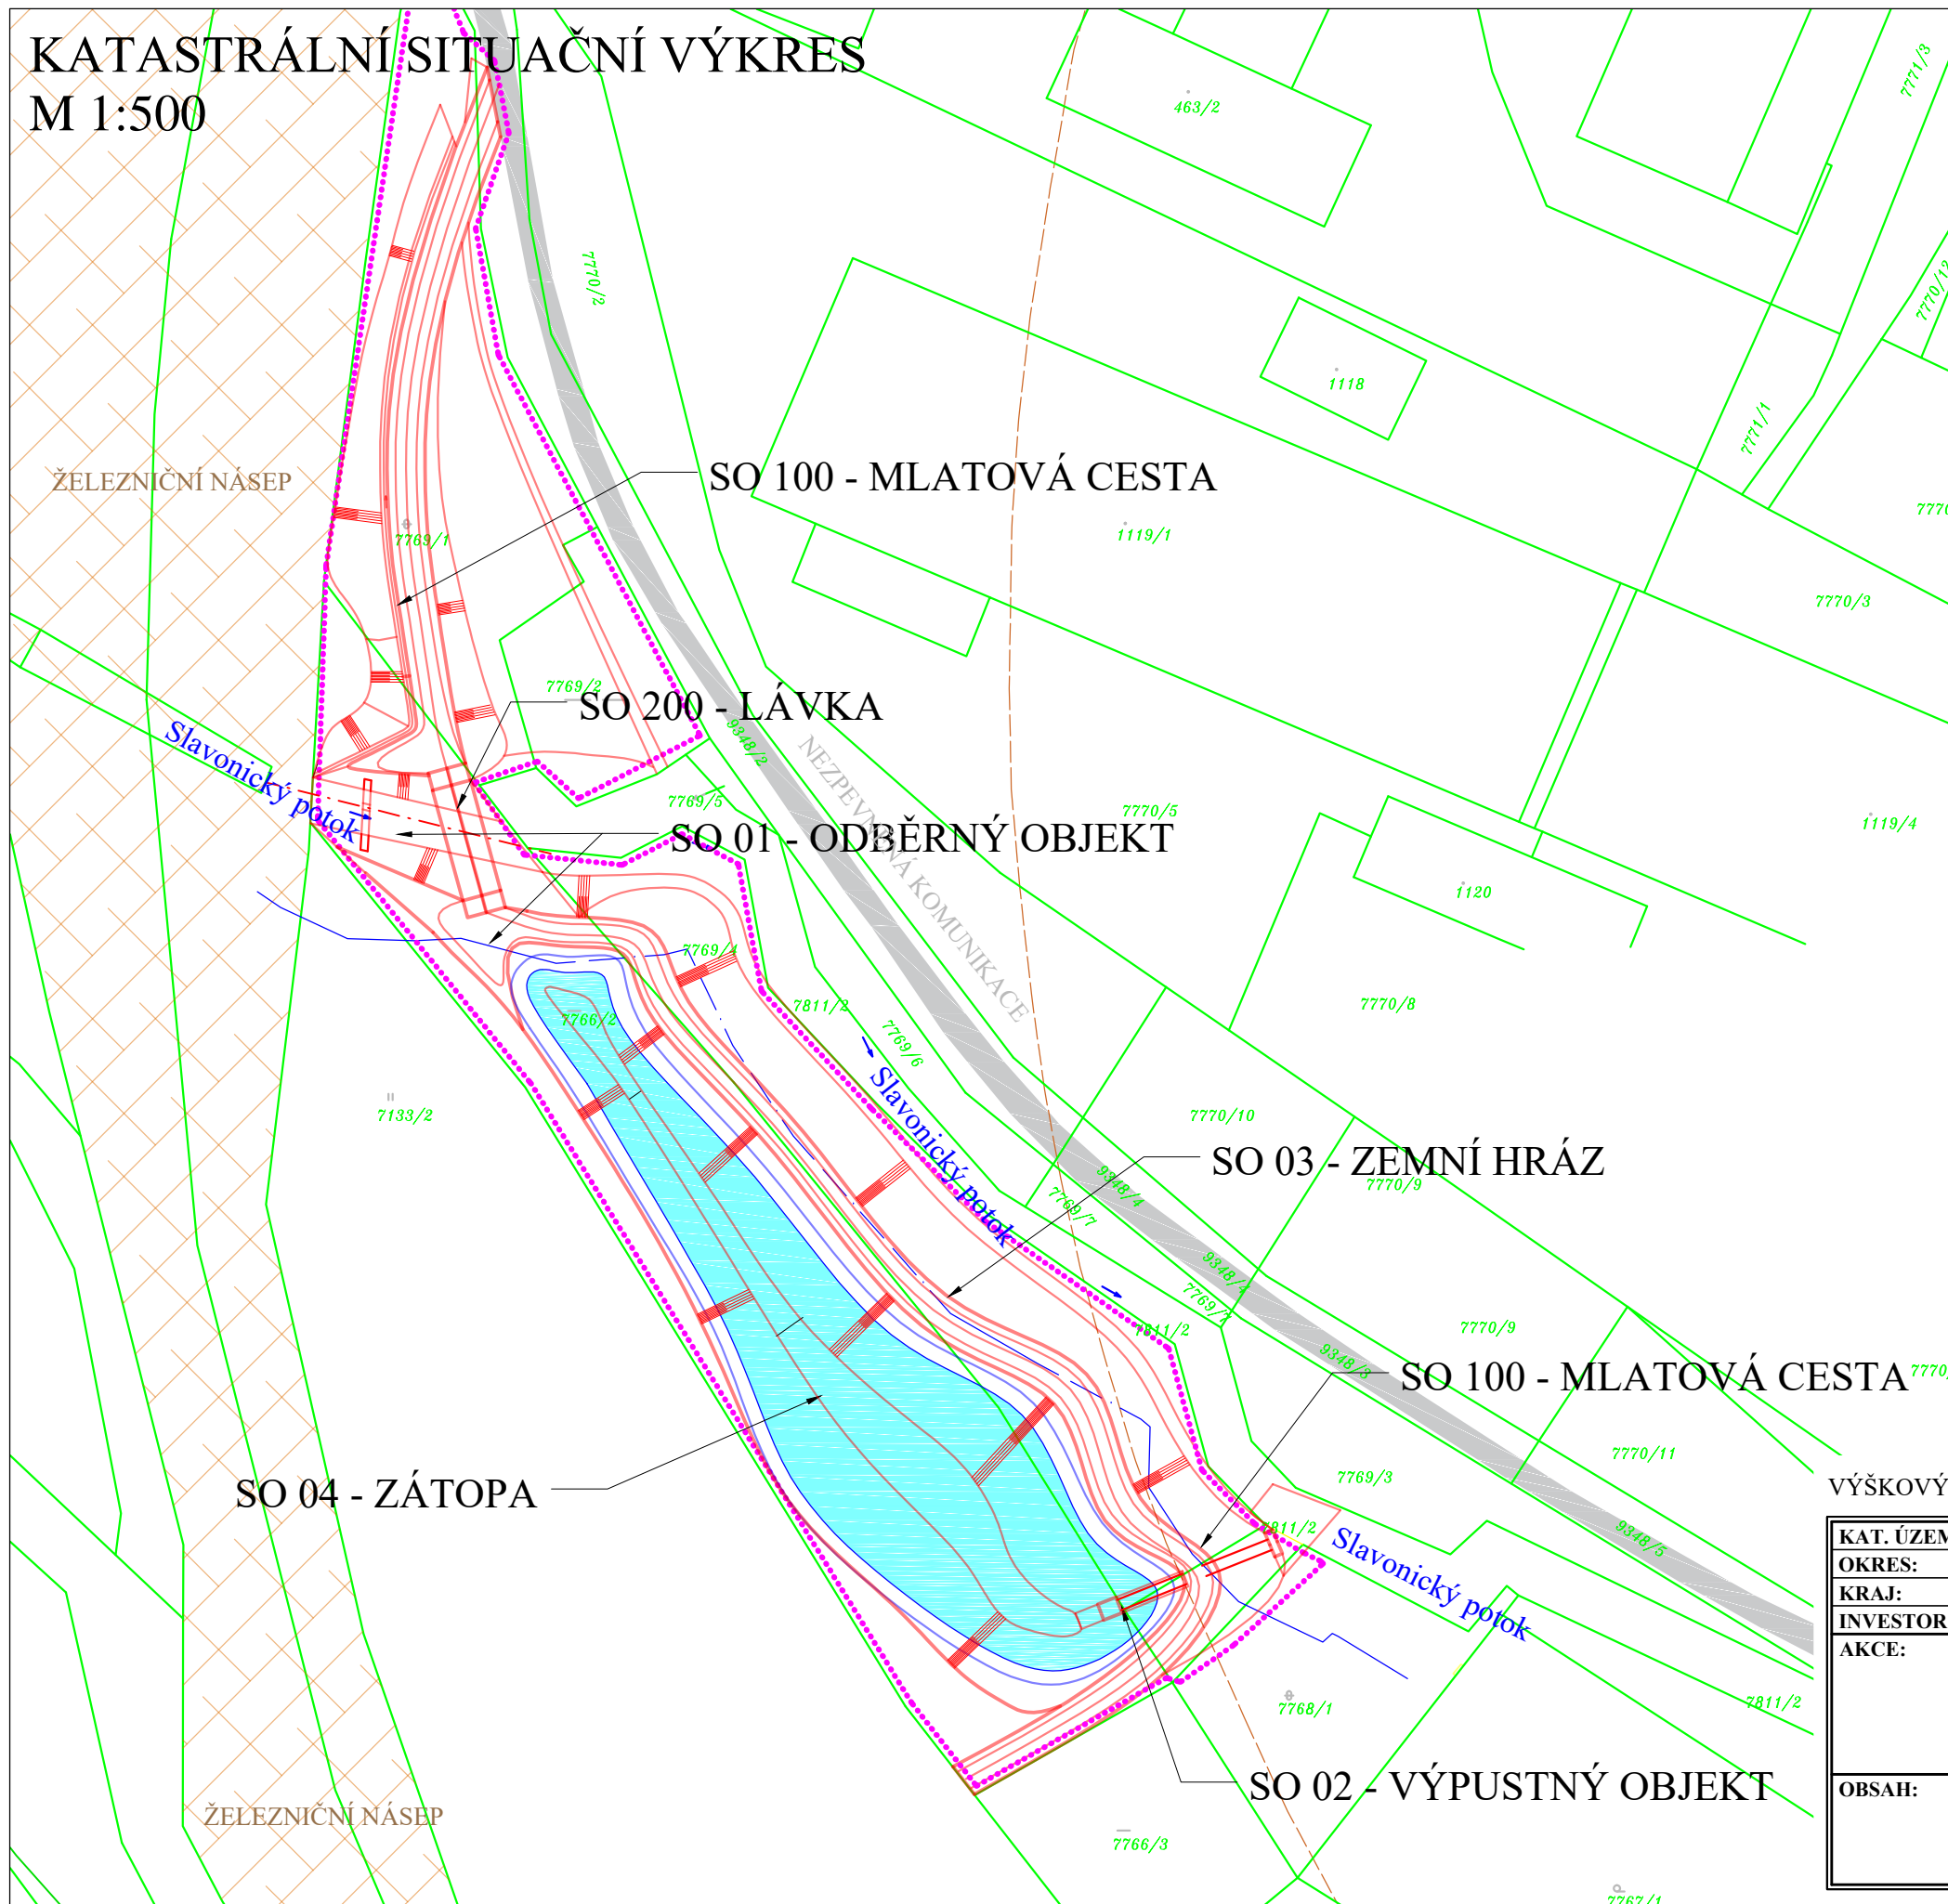

CHARAKTERISTIKY DOTČENÝCH POZEMKŮ

STAVBOU DOTČENÉ PARCELY:
Katastrální území: Slavonice

Číslo parcely KN	Druh pozemku	Vlastník pozemku	Číslo LV	Celková výměra m ²	Zábor (m ²)
7766/2	vodní plocha	Město Slavonice, Horní náměstí 525, 37881 Slavonice	10001	1260	1260
7769/4	ostatní plocha	Město Slavonice, Horní náměstí 525, 37881 Slavonice	10001	608	608
7768/1	ostatní plocha	Město Slavonice, Horní náměstí 525, 37881 Slavonice	10001	267	267
7811/2	vodní plocha	Lesy České republiky, s.p., Premyslova 1106/19, Nový Hradec Králové, 50008 Hradec Králové	983	3547	80
7769/1	ostatní plocha	Město Slavonice, Horní náměstí 525, 37881 Slavonice	10001	576	576
7769/2	vodní plocha	Město Slavonice, Horní náměstí 525, 37881 Slavonice	10001	161	161
9348/2	ostatní plocha	Město Slavonice, Horní náměstí 525, 37881 Slavonice	10001	382	20

LEGENDA:

- PŮVODNÍ TERÉN
- NÁVRHOVÝ STAV
- HRANICE PARCEL KATASTRU NEMOVITOSTÍ
- PŘÍSTUPOVÁ TRASA NA STAVENIŠTĚ
- HRANICE STAVENIŠTĚ
- MAXIMÁLNÍ HLADINA
- CETIN - TRASA ELEKTRONICKÝCH KOMUNIKACÍ NADZEMNÍ
- OCHRANNÉ PÁSMO DRÁHY 60 M

VÝŠKOVÝ SYSTÉM: BPV

SOUŘADNÝ SYSTÉM: S - JTSK

KAT. ÚZEMÍ:	SLAVONICE	 Kpt. Nálepy 2332, Pardubice, 530 02 Projektová a investiční činnost	
OKRES:	JINDŘICHŮV HRADEC		
KRAJ:	JIHOČESKÝ		
INVESTOR:	MĚSTO SLAVONICE		
AKCE:	OBNOVA RYBNÍKA V PARKU, K.Ú. SLAVONICE	PROJEKTANT: ING. VANĚK	
		VED.PROJEKTANT: ING. DVOŘÁK	
		STUPEŇ PD: DUR+DSP	
		MĚŘÍTKO: 1:500	
		DATUM: 12/2018	
OBSAH:	KATASTRÁLNÍ SITUAČNÍ VÝKRES	PŘÍLOHA Č.:	C.2